

3D Scan- Projekte aus 2017

Philipp Matschoß

3faces

32592000

32592100

Schloss Herzberg - Grundriss mit Höhenlinien

Datum der Aufnahme: 30.03.2017

Maßstab 1:100

- 5 Meter Abstände
 - 1 Meter Abstände
 - 0,5 Meter Abstände
 - Messpunkte A1, A5 und 30
- A1 = 32592024.732 5723567.789 272.318
A5 = 32592097.437 5723582.775 278.463
30 = 32592005.683 5723541.663 270.502

5723600

5723600

50 Meter


1 Meter

5723500

100 Meter



Testgebäude Darmstadt

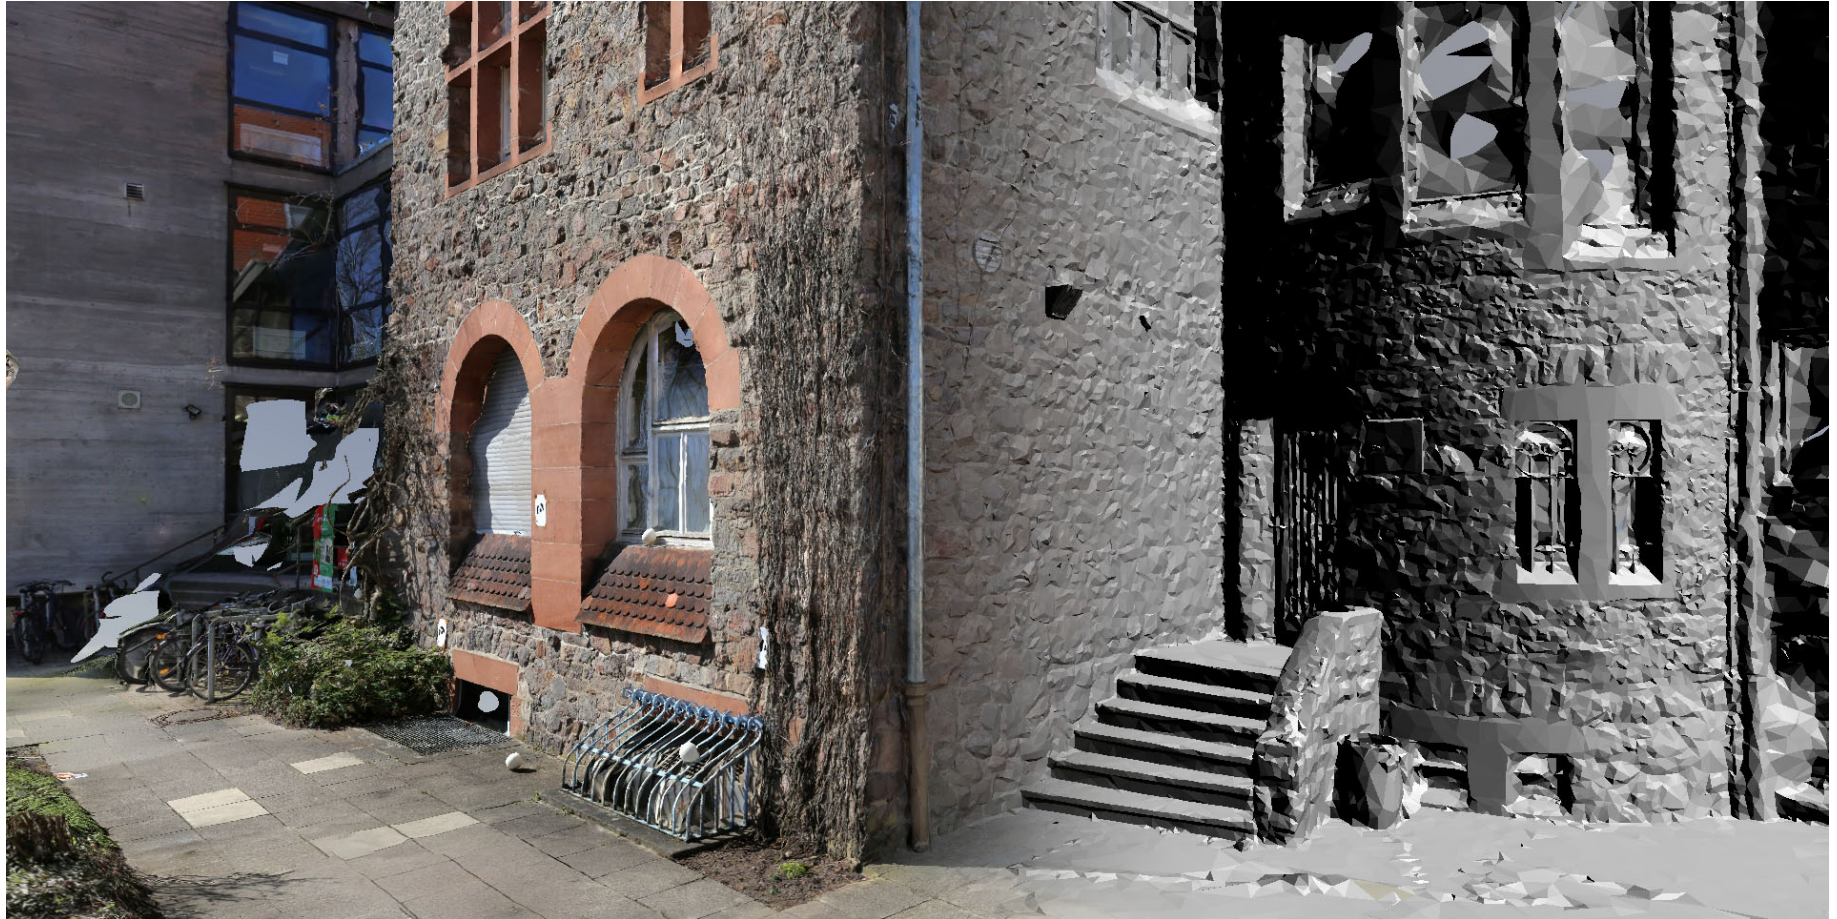

3D-Druck Wuppertaler Schloß

